

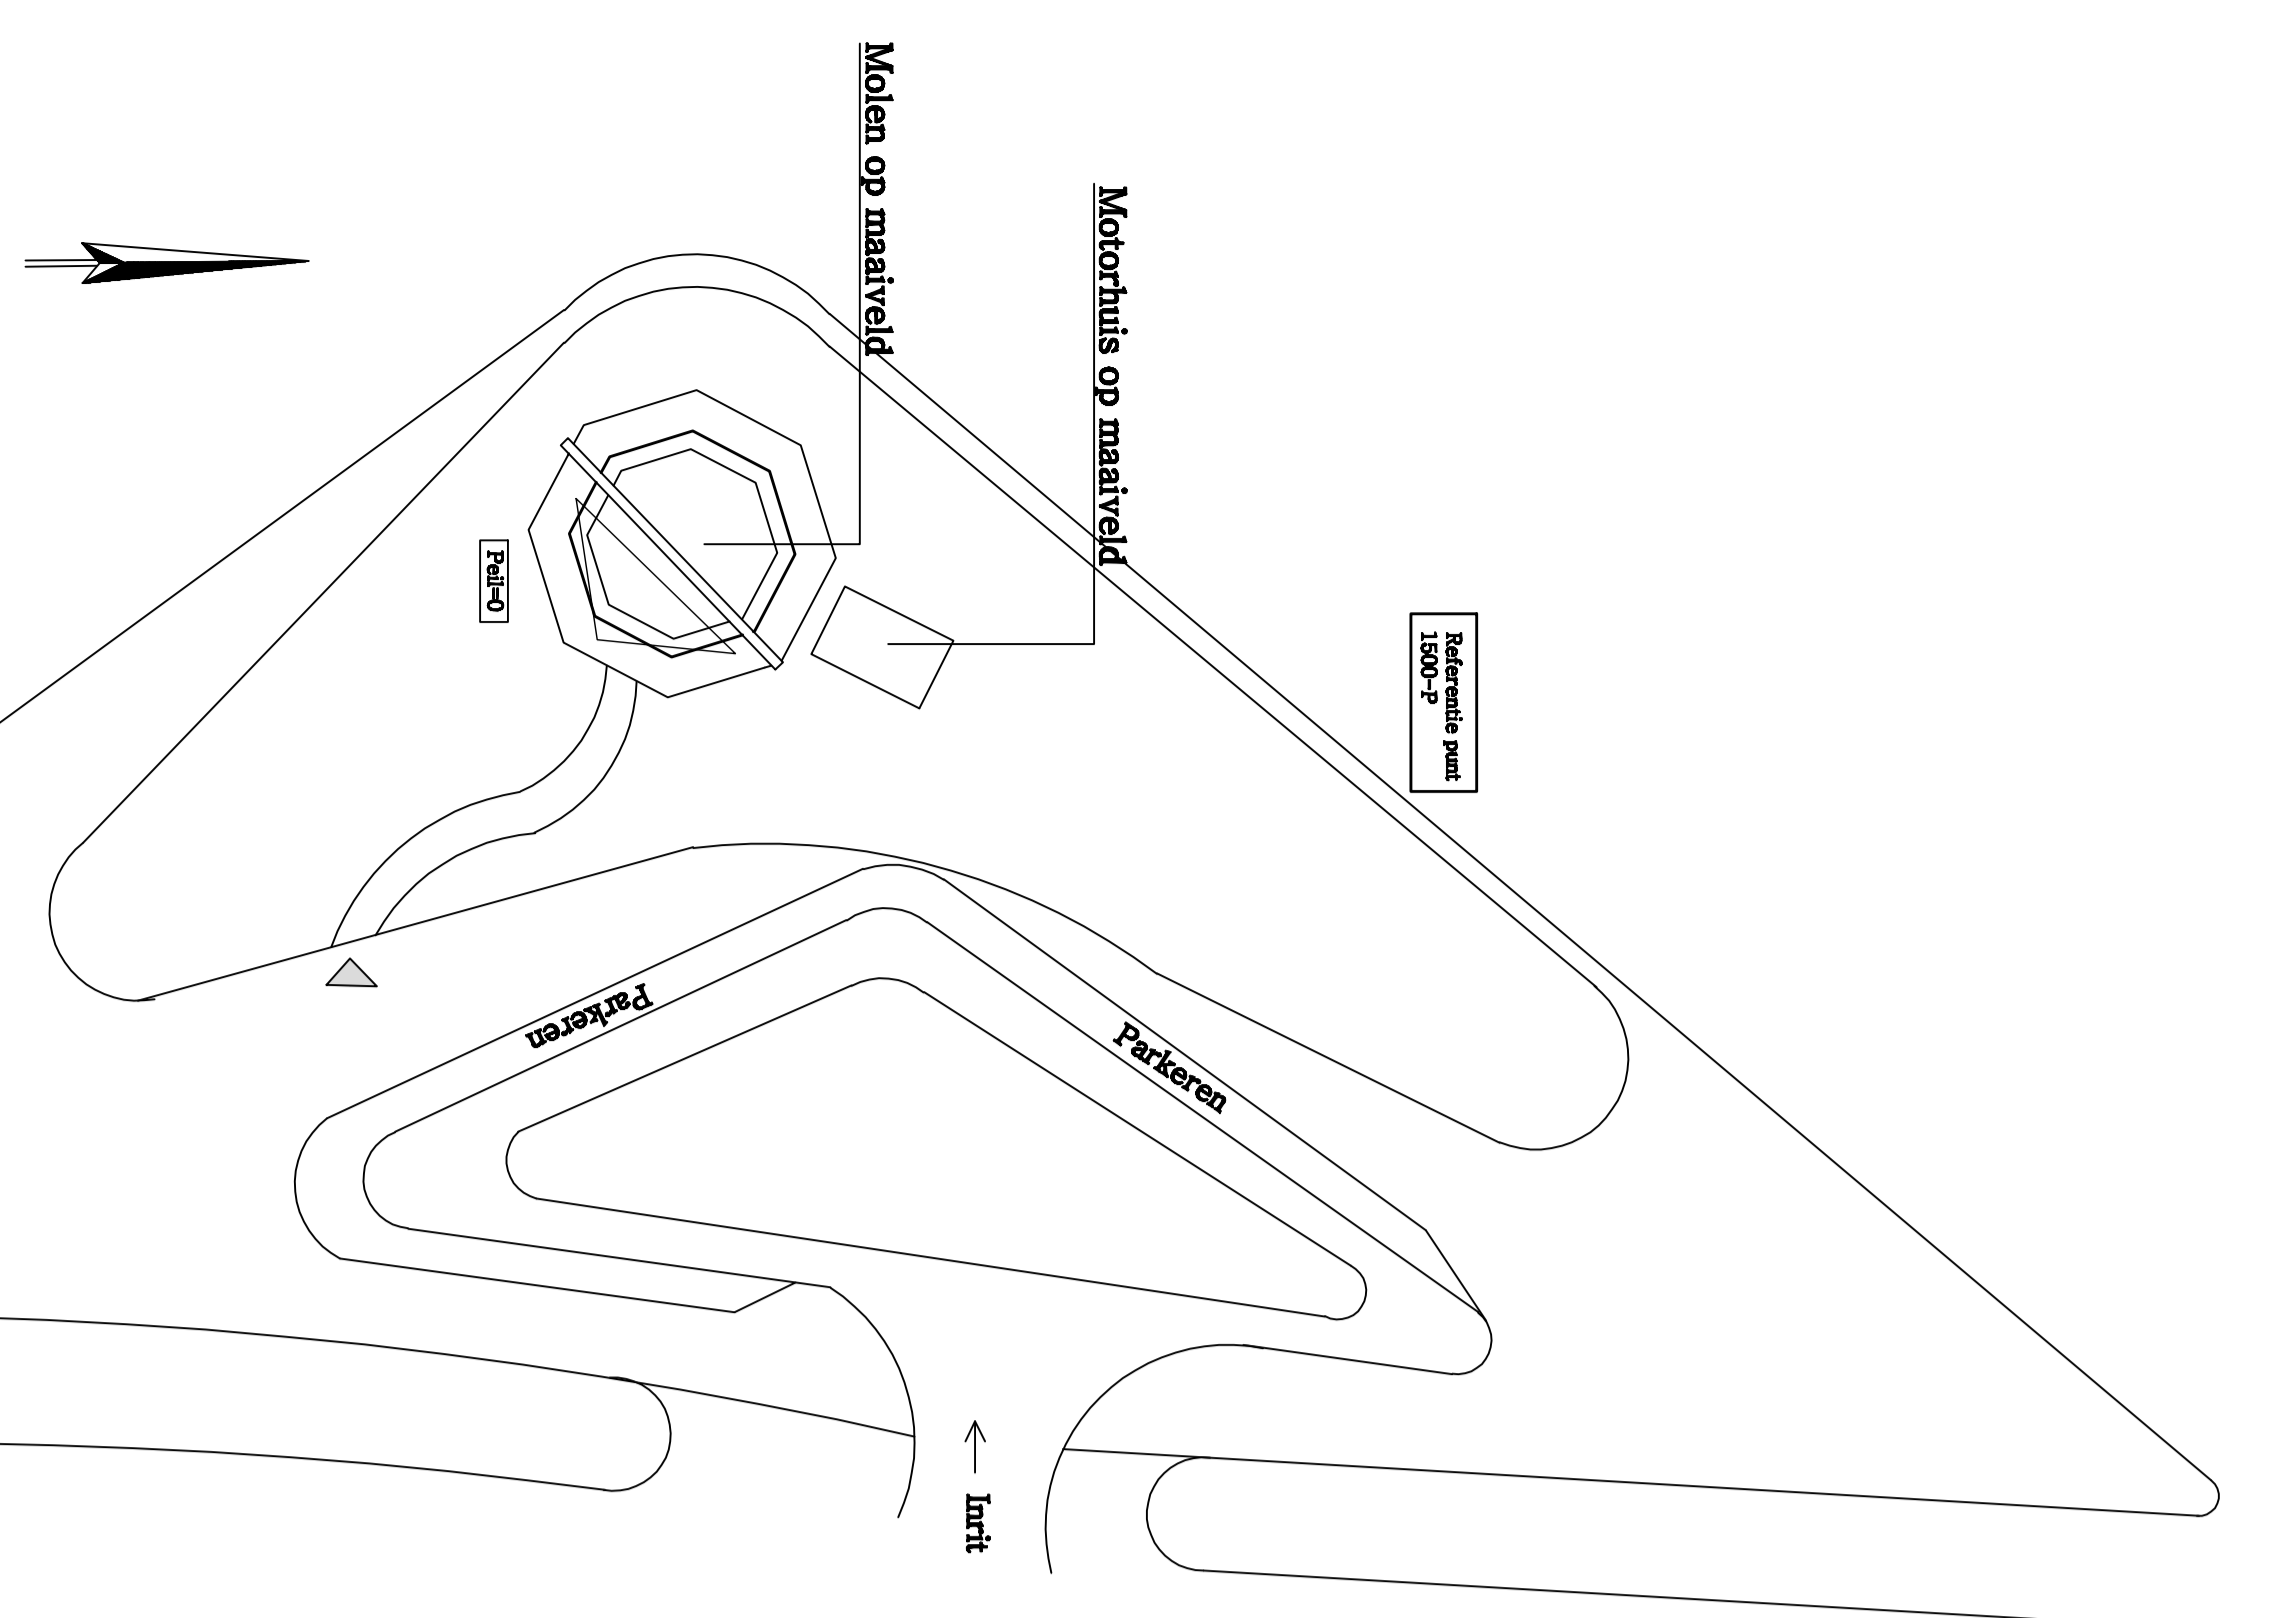
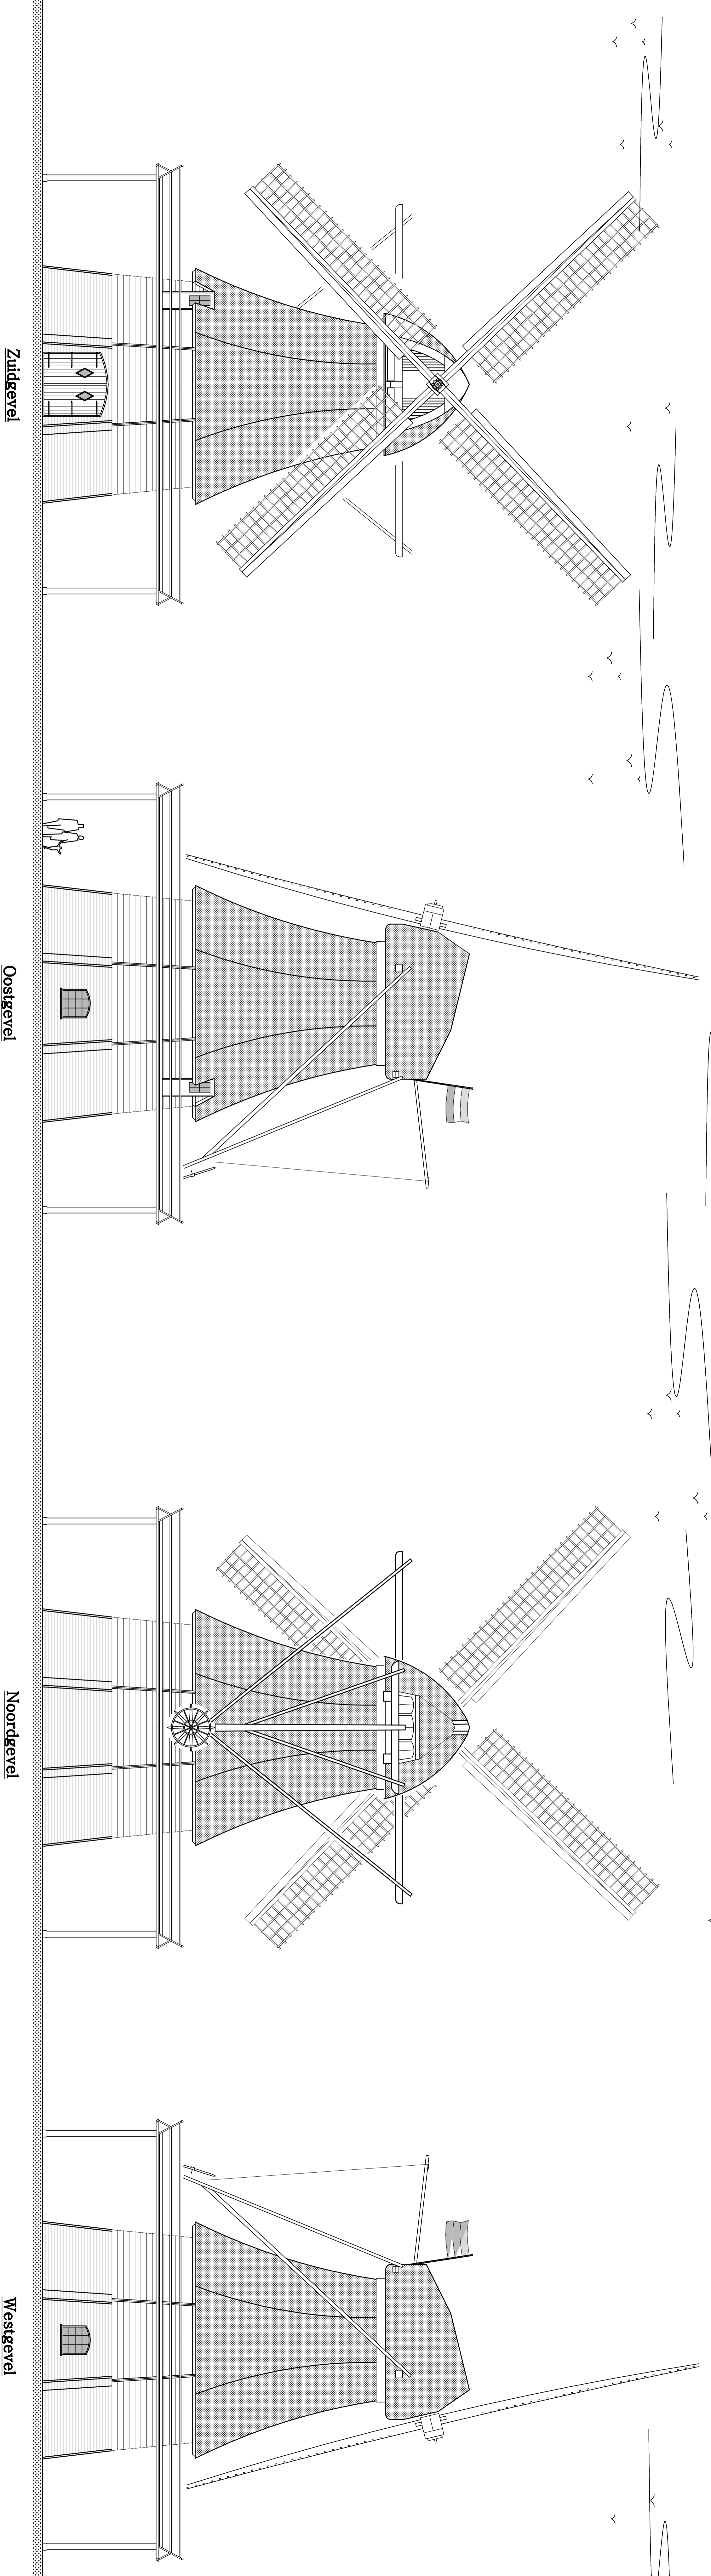




HERBOUW KORENMOLEN "DE HOOP" PARALLELWEG 'T ZAND

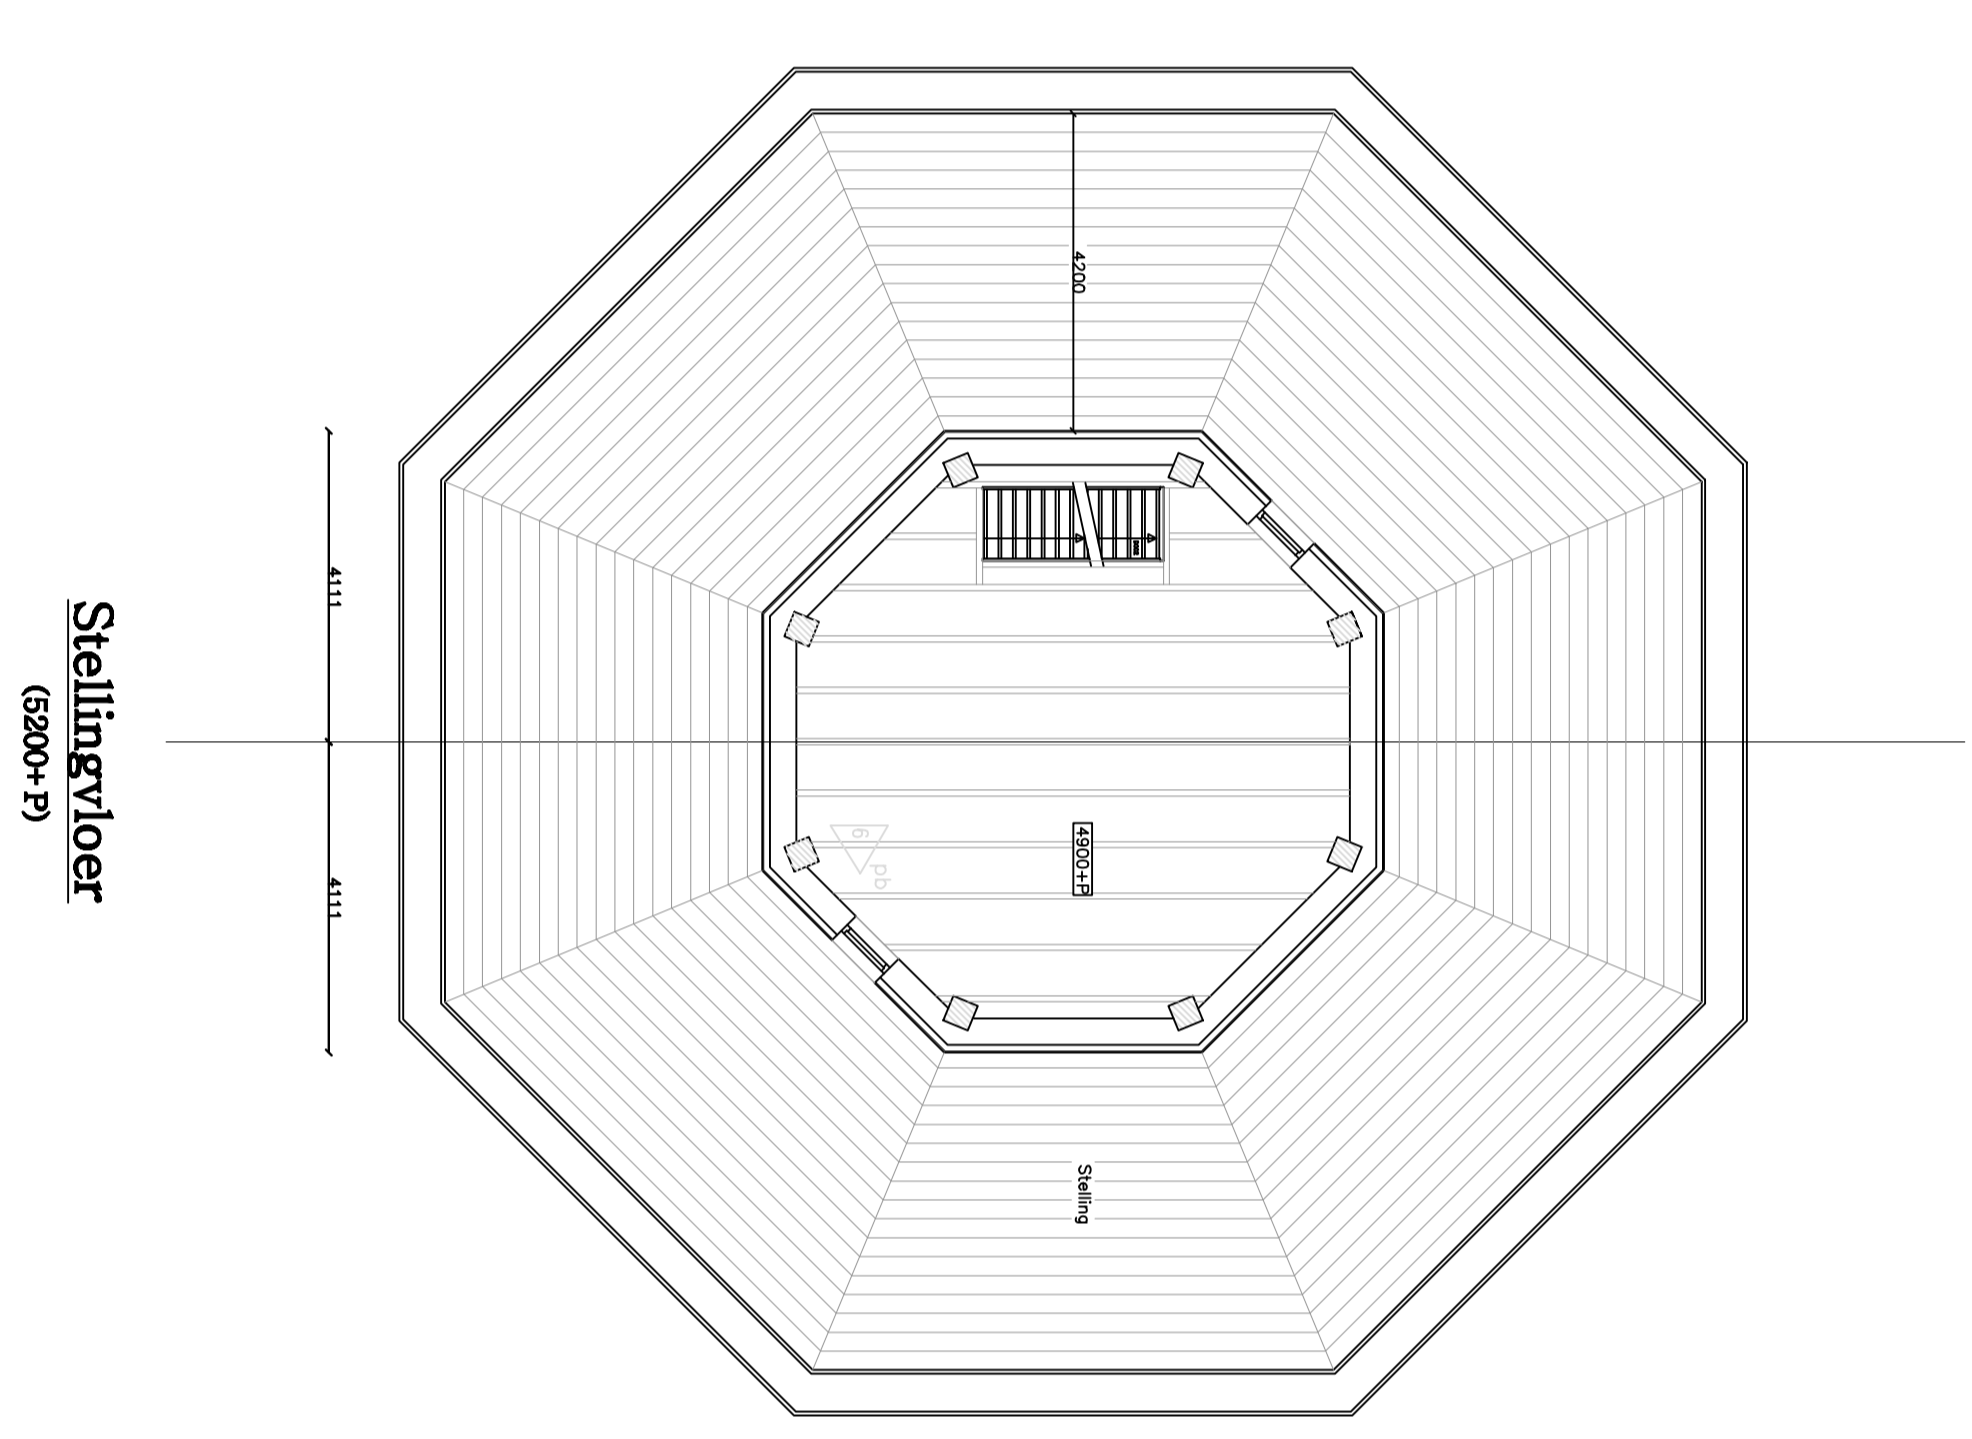



Situatie
 schaal: 1:500
 gemeente: Zilpe
 plaats: 't Zand
 adres: F. Zandlaanweg
 kadastrale: F
 nummer: 1624 (Gedeeftelijk)

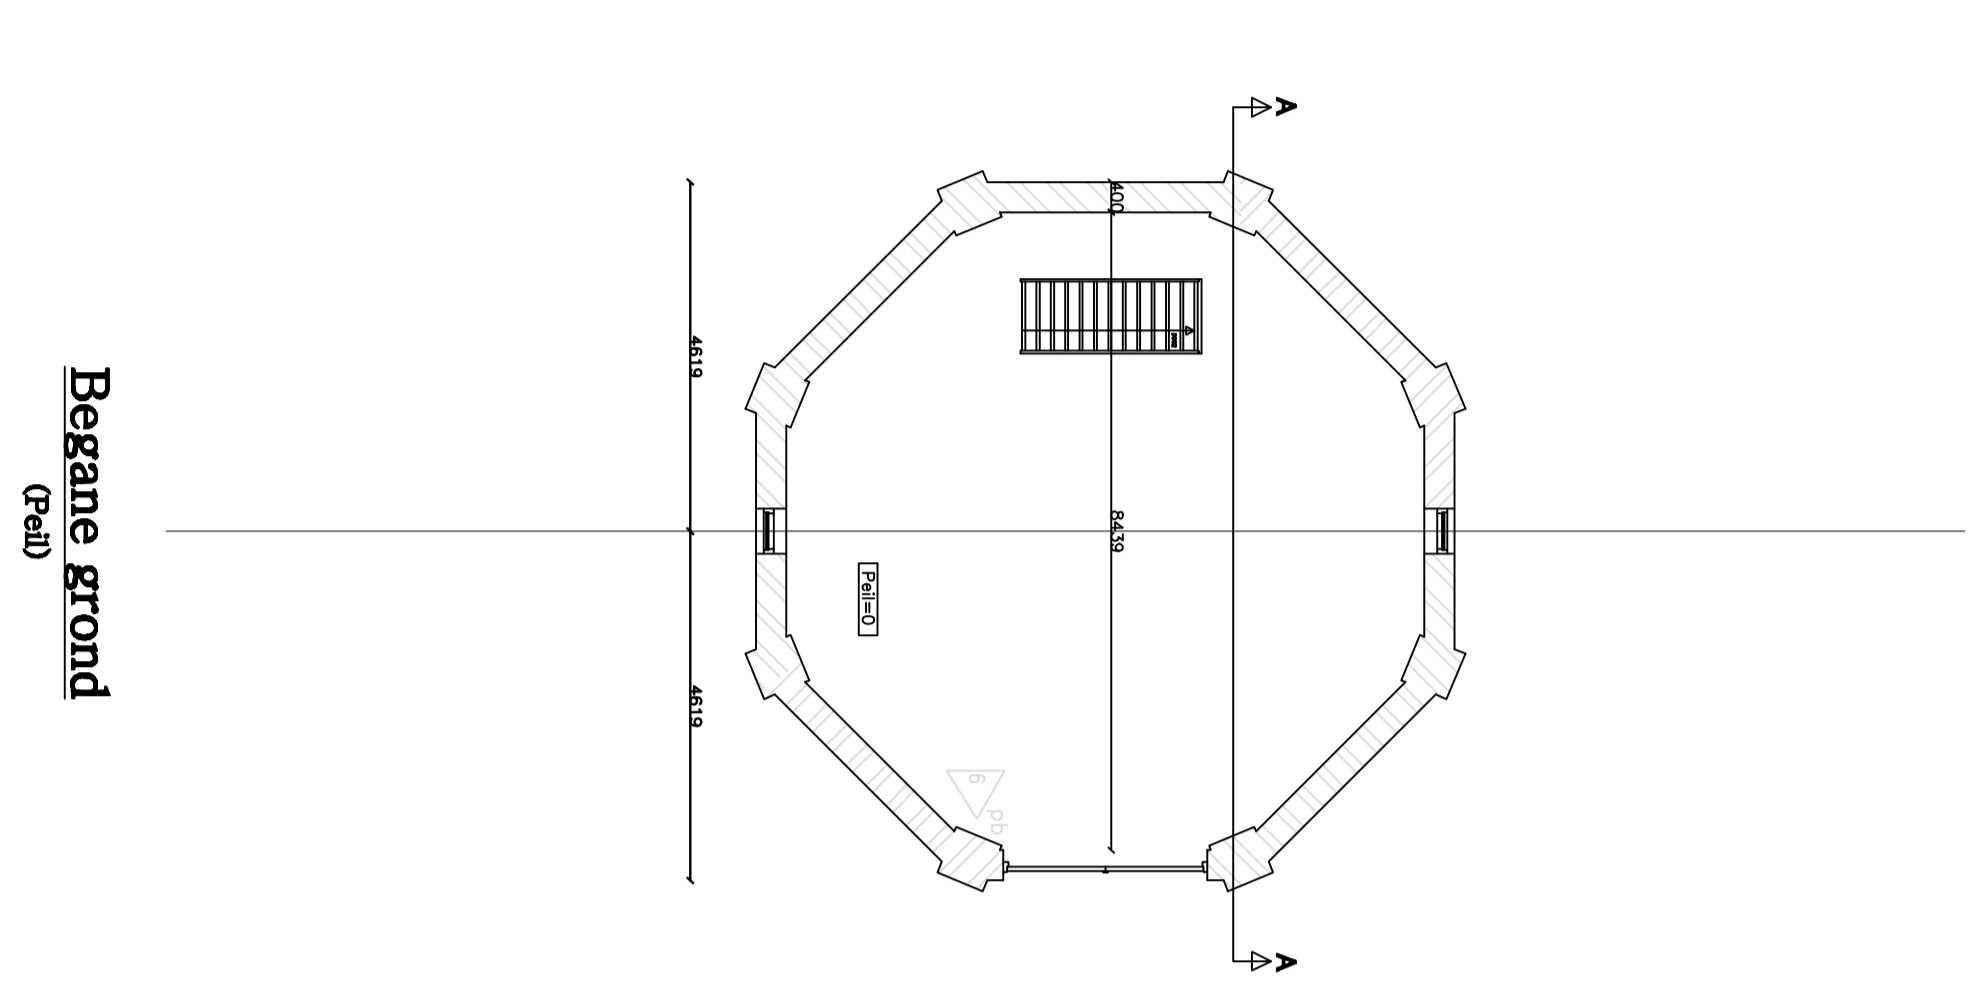

Bouwkam planmatig bord
 is referentie punt -1500 mill

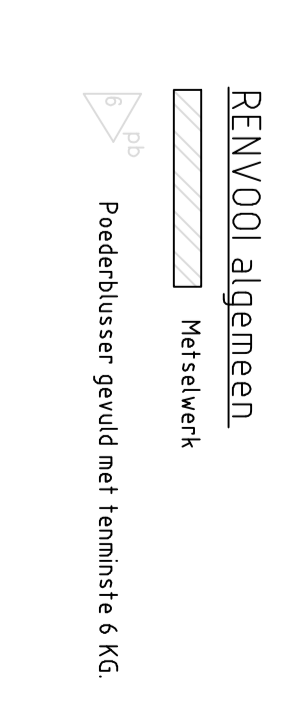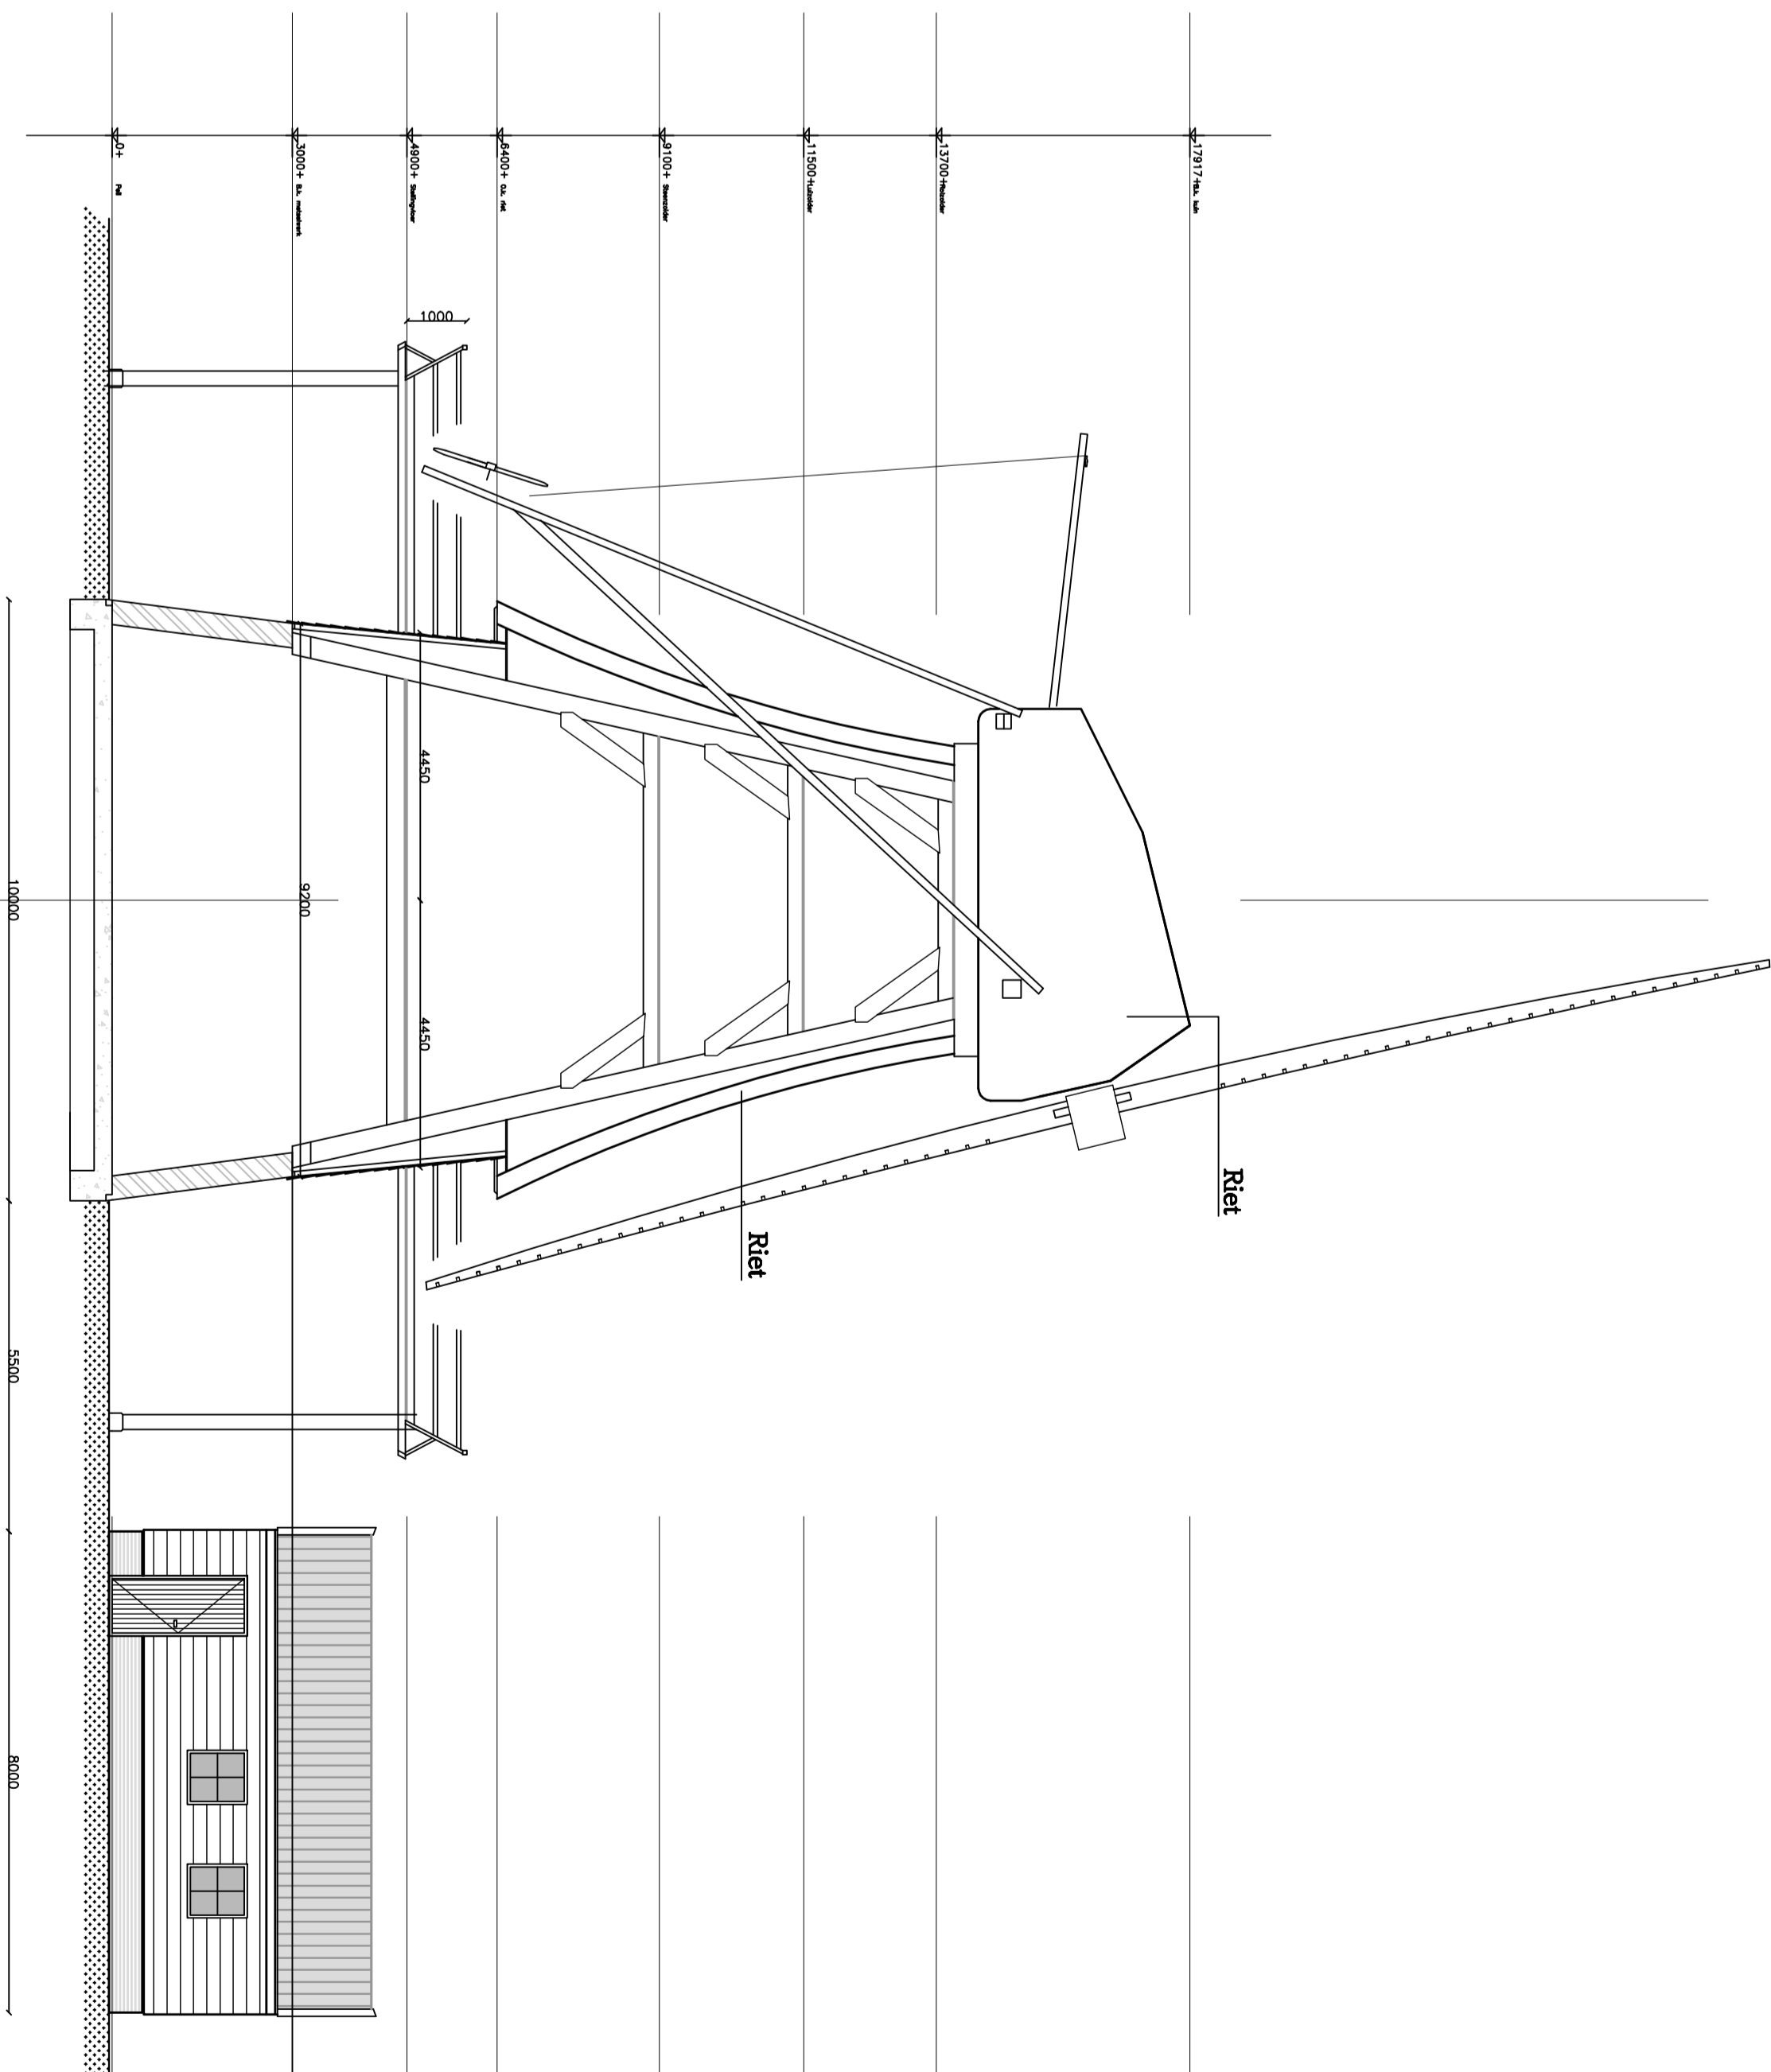

MOTORHUIS

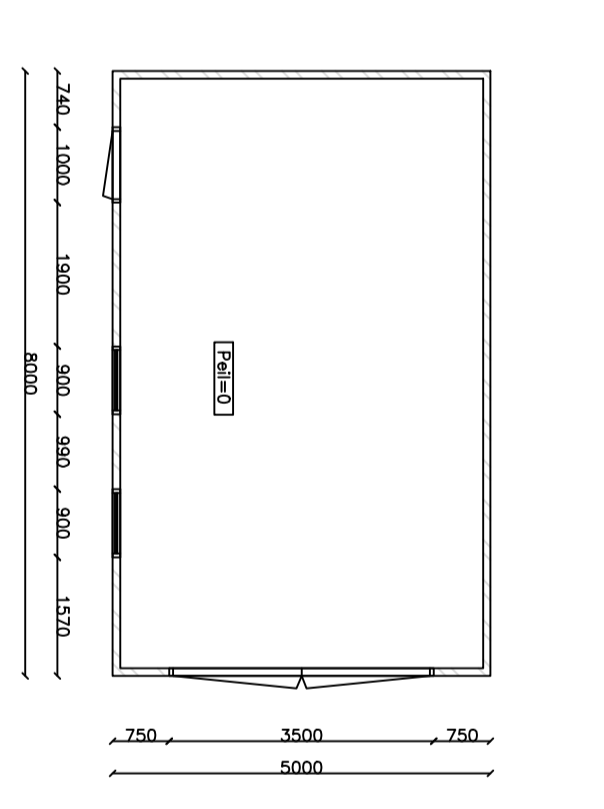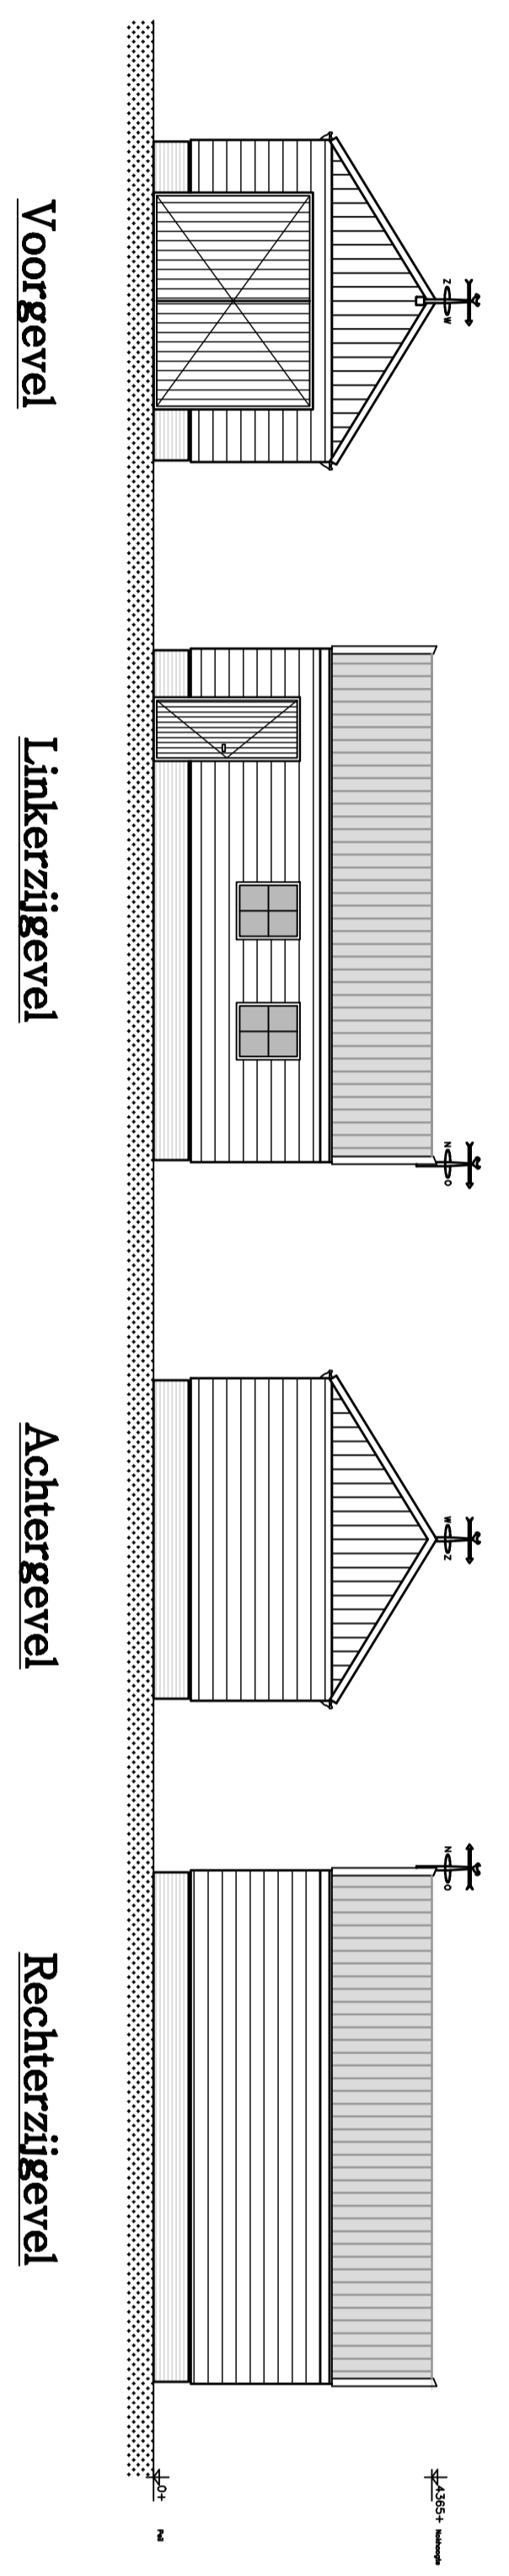

KORENMOLEN "DE HOOP"

Huidig adres opdrachtgever: -
 PROJECT: Herbouw Molen 't zand
 OPDRACHTGEVER: Dhr. N.J. Zeeman
 TEKENING: **Schaakvennery grond en plattegronden**
 VERBODING: reguliere bouwvergunning fase 1

FORMAAT: A0
 BLAD NR: BLD 08
 SCHAAL: 1:100
 GET: J-H Rod
 WERVEN: -
 DATUM: 15-08-99
 WIZ 2
 WIZ 3
BOUWPARTNERS .COM
 HERRINGWAARD - ORNDAM
 Tel: (072) 97 144 41
 Fax: (072) 97 144 42
 E-mail: info@bouwpartners.com
 www.bouwpartners.com